# DIMOSTRAZIONI DELLE SVPERFICIE DE' MACIGNI CHE FRA DI LORO CONNETTONO

*unitamente ad altri che erano sopraposti, o sottoposti*

Tav. VIII.

633.b

*Sì in questi Macigni che negl' altri che compongono la Colonna sono stati scolpiti li Scalini come si osserva anche dalle qui tre figure.*

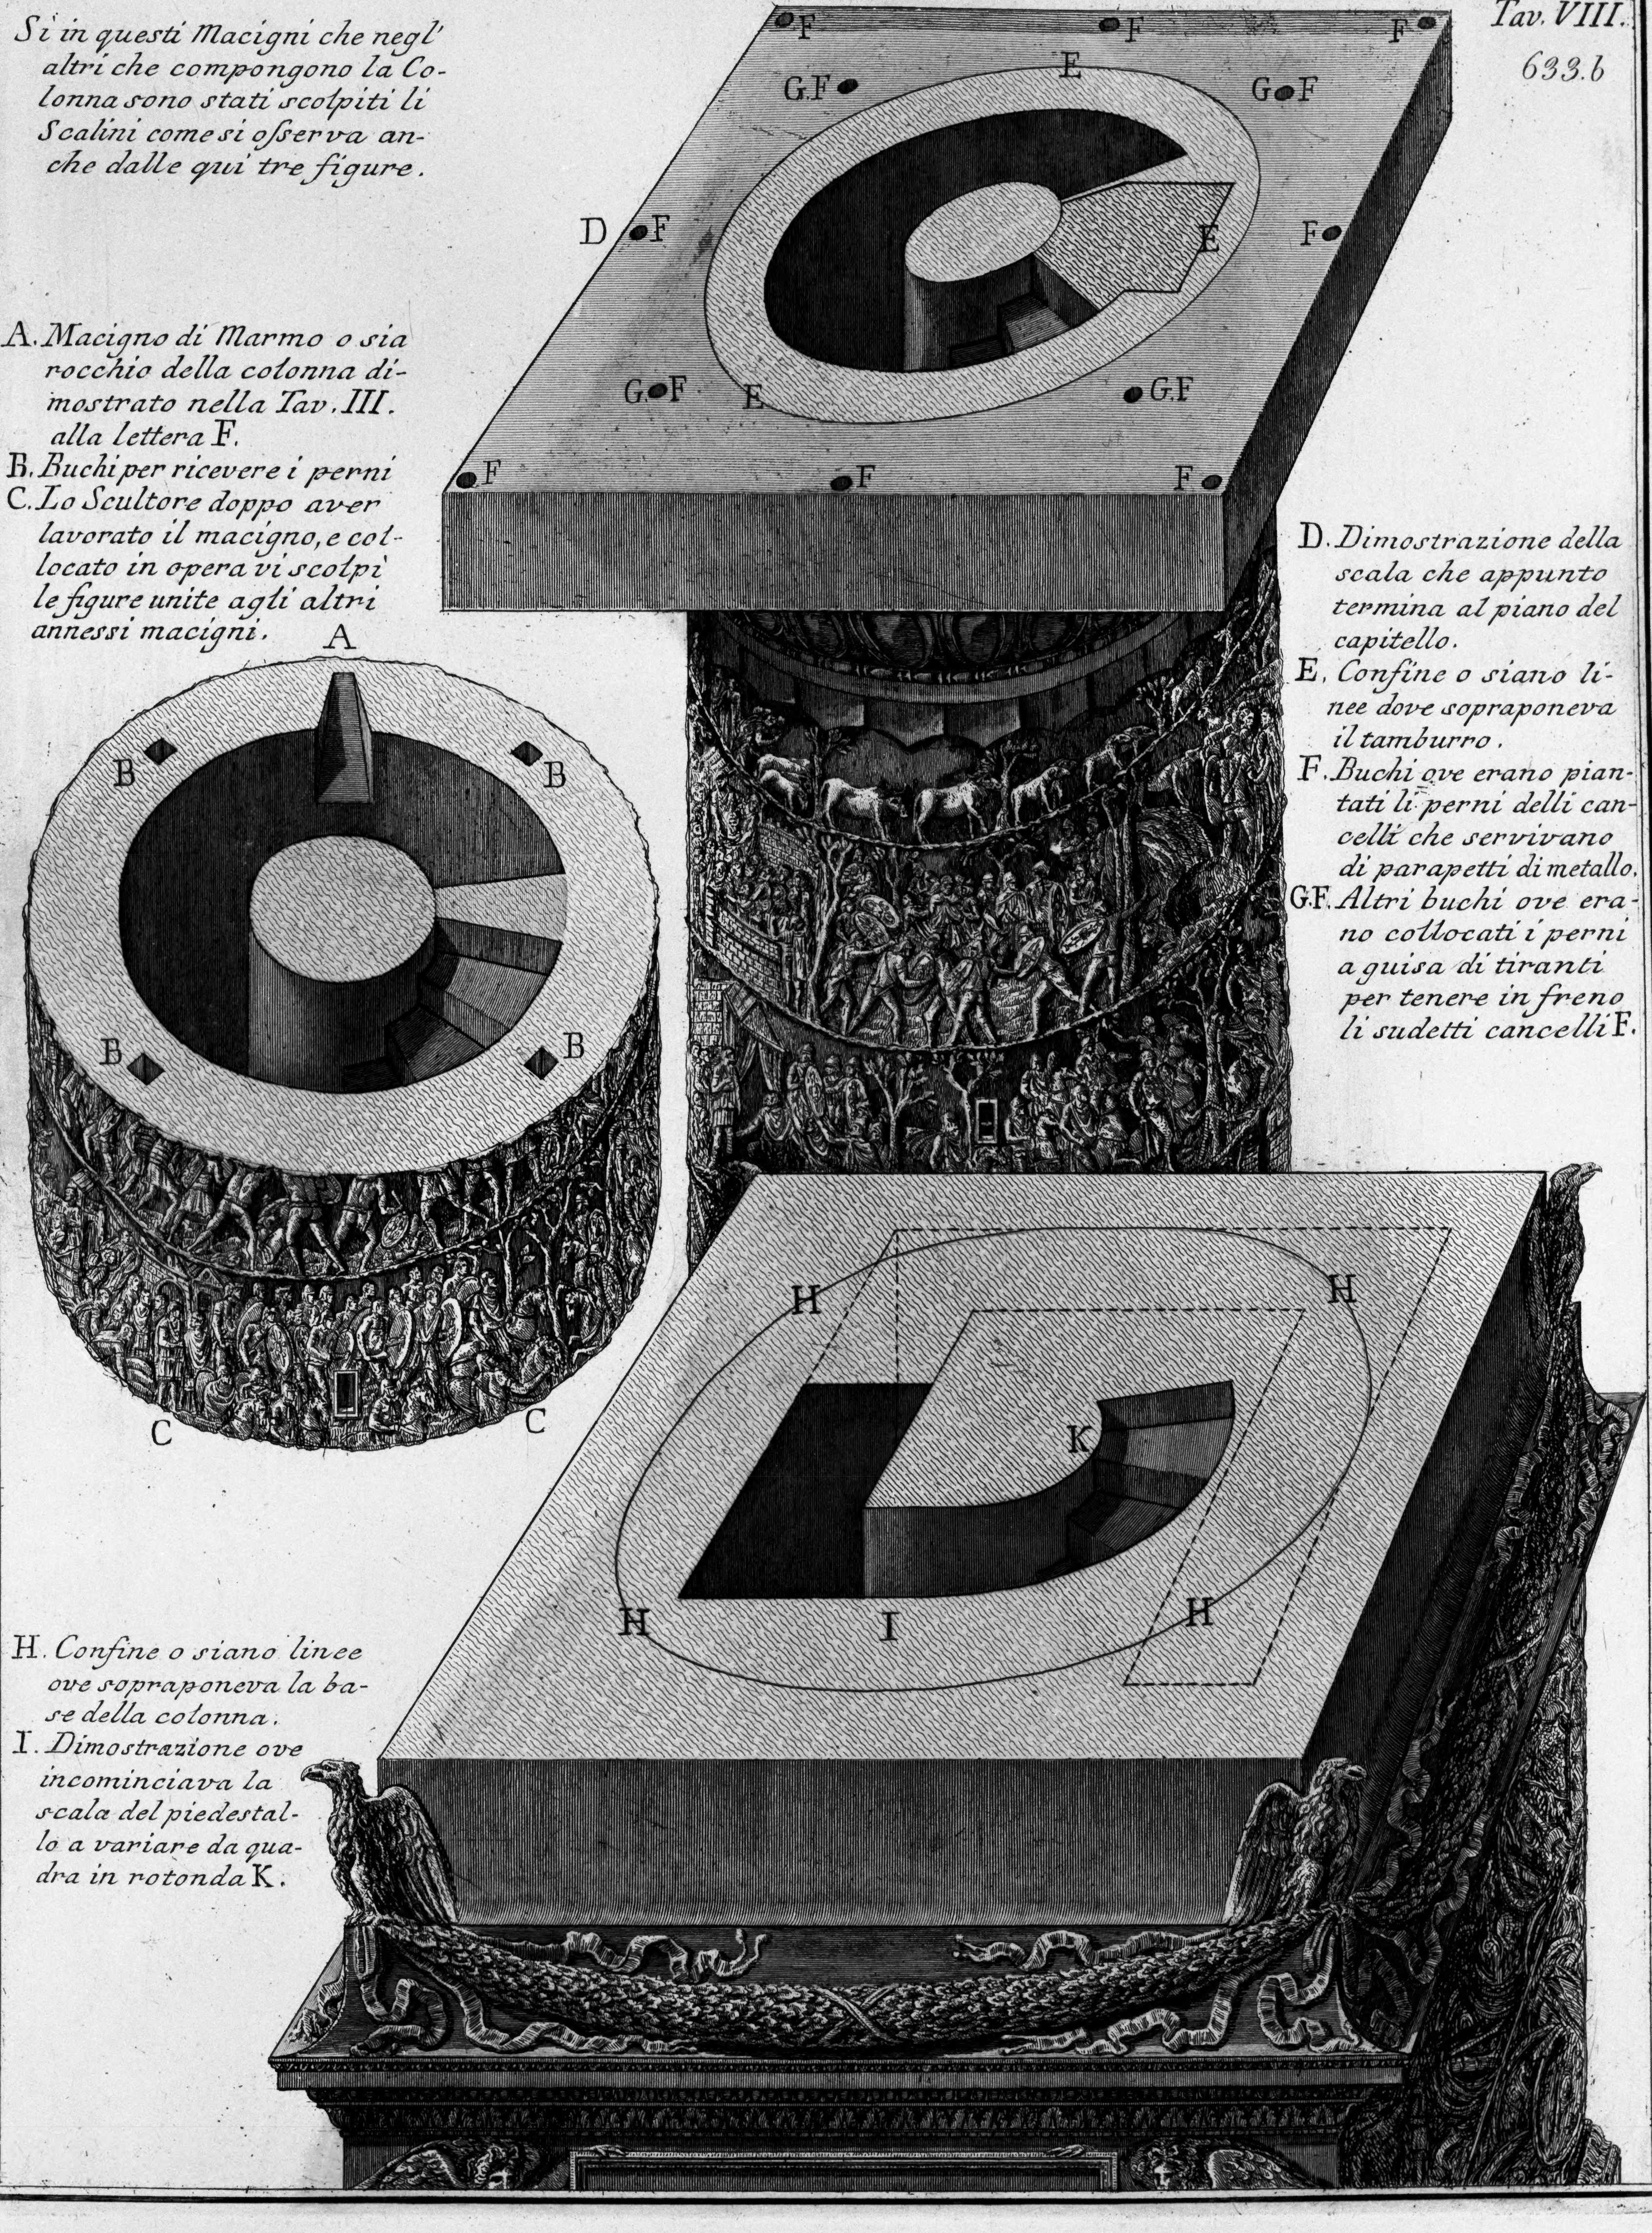


A. *Macigno di Marmo o sia rocchio della colonna dimostrato nella Tav. III. alla lettera* F.

B. *Buchi per ricevere i perni*

C. *Lo Scultore doppo aver lavorato il macigno, e collocato in opera vi scolpì le figure unite agli altri annessi macigni.*

D. *Dimostrazione della scala che appunto termina al piano del capitello.*

E. *Confine o siano linee dove sopraponeva il tamburro.*

F. *Buchi ove erano piantati li perni delli cancelli che servivano di parapetti di metallo.*

G.F. *Altri buchi ove erano collocati i perni a guisa di tiranti per tenere in freno li sudetti cancelli* F.

H. *Confine o siano linee ove sopraponeva la base della colonna.*

I. *Dimostrazione ove incominciava la scala del piedestallo a variare da quadra in rotonda* K.